


LEGGENDA

IMPIANTO DI	VALLE MAGNA		PR1	BIG
COMUNE DI	COSTA MAGNA		(PR)	BIG
CODICE IMPIANTO	06			
ALIMENTAZIONE	SINGOLA <input checked="" type="checkbox"/>	PLURIMA <input type="checkbox"/>		
CABINA REMI	<input checked="" type="checkbox"/>	CODICE REMI: 34434701	SECCO IN: STROZZA VA VENETO	
CORRETTORE DI VOLUMI	SI <input checked="" type="checkbox"/>	NO <input type="checkbox"/>	MATRICOLA: 2002	
GRUPPO DI RIDUZIONE	<input checked="" type="checkbox"/> R			
RETE MEDIA PRESSIONE			MP	
RETE BASSA PRESSIONE			BP	
RETE BASSA E MEDIA PRESSIONE			BP + MP	
CONDOTTA IN ACCIAIO	TRATTO COLORE: ROSSO			
CONDOTTA IN POLIETILENE	TRATTO COLORE: BLU			
PRESIONE SNAM	AP	BAR	12	
PRESIONE MEDIA	MP	ESISTE <input checked="" type="checkbox"/>	INVIATO <input type="checkbox"/>	
PRESIONE BASSA	BP	Mbar	30	
VALVOLA DI CHIUSURA				
CENTRALINA PROTEZIONE CATAODICA	<input checked="" type="checkbox"/>		SECCO IN: S. OMBONO Via V. VENETO 7/23	
SISTEMA ODORIZZANTE	LAMBIAMENTO <input checked="" type="checkbox"/>	INEZIONE <input type="checkbox"/>		
TIPO ODORIZZANTE	TBM <input checked="" type="checkbox"/>	TWT <input type="checkbox"/>		
GIUNTO ELETTRICO				
DIAMETRO NOMINALE	DN 50 - 200			
CODICE GRUPPO RIDUZIONE	R-100			
UBICAZIONE CONDOTTE	0,30 - DISTANZE PUNTI FIDUCIARI			

INFORMAZIONI IMPIANTO

UTENTI SERVITI AL 31-12-2001	N° 319
GRUPPI RIDUZIONE DI LINEA	N° 02
RETE IN ENTRATA DAL COMUNE DI	RONCOLA
RETE IN USCITA PER COMUNE DI	-
SVALIPPO RETE MP AL 31-12-2001	ML 3.176
SVALIPPO RETE BP AL 31-12-2001	ML 9.076
DERIVAZIONI UTENZA AL 30-06-2001	N° 150

SCHEMA IMPIANTO Valle Imagna

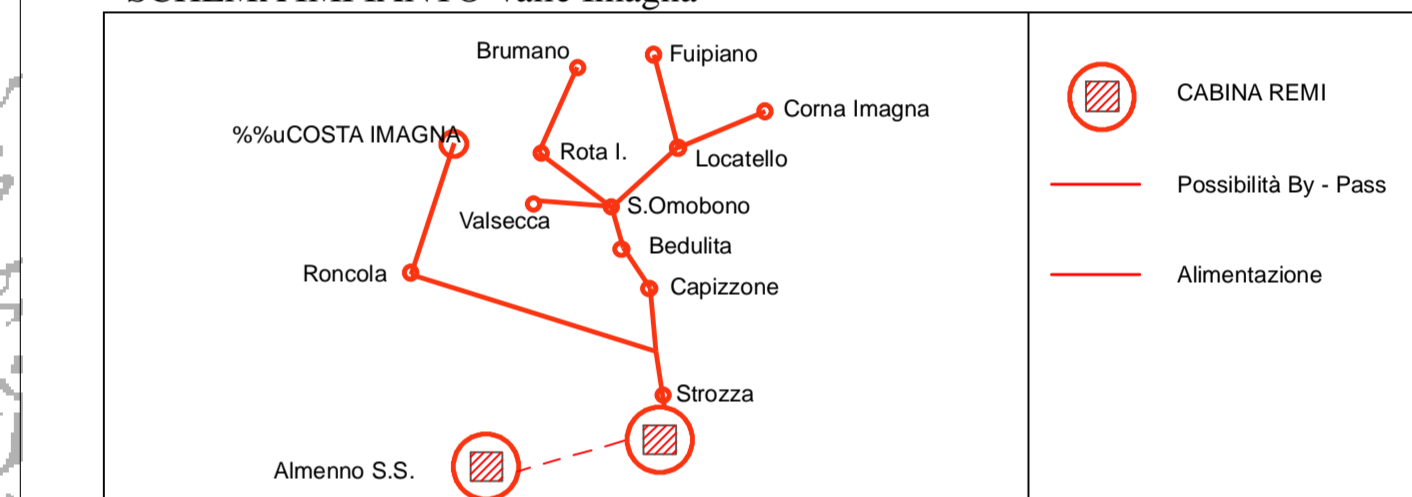

COMUNE DI COSTA VALLE IMAGNA

Piano di Governo del Territorio

Coordinamento e Progetto:  
 dott. ing. PIERGIULIO PIAZZINI ALBANI  
 dott. arch. MIRKO RONCELLI  
 collaboratori:  
 dott. ing. Alessandra Fosio  
 dott. Silvia Cividini  
 dott. Gabriele De Mlichic  
 Studio Progettico:  
 STUDIO DRYOS - dott. Angelo Ghirelli  
 Studio Geologico:  
 STUDIO ASSOCIATO EUROGEO  
 Gestione Informatizzata del P.G.T.  
 GLOBO S.r.l.

DOCUMENTO DI PIANO

Adottato con deliberazione del C.C. n. 20/2011 del 17.11.2011  
 Pubblicato sul B.U.R.L. n. 61 Serie Avvisi e Concorsi del 21.12.2011  
 Approvato con deliberazione del C.C. n. 8/2012 del 17.05.2012  
 Pubblicato sul B.U.R.L. n. Serie Avvisi e Concorsi del

**A5n** IMPIANTI A RETE: GAS - METANO