


- STATO DI ATTUAZIONE DEL P.R.G. - AREE EDIFICABILI**
- PIANO REGOLATORE GENERALE**
- ZONE RESIDENZIALI**
- A - NUCLEI DI INTERESSE STORICO-AMBIENTALE
 - B - INTERDIZIONE ESISTENTI
 - B - INTERDIZIONE ESISTENTI
 - C1 - SEMINTENSIVE DI COMPLETAMENTO E/O AMPLIAMENTO
 - C2 - SEMINTENSIVE DI COMPLETAMENTO E/O AMPLIAMENTO
 - C3 - SEMINTENSIVE DI COMPLETAMENTO E/O AMPLIAMENTO
 - C4a - PER EDIFICI E ATTREZZATURE PER LA RICETTIVITA' TURISTICA
- C4 ZONA UNITARIA AD IMPIANTI, VERDE ATTREZZATO E INSEDIAMENTI PER IL TURISMO E LO SPORT**
- C4.a VERDE NATURALE E IMPIANTI SCISTICI
 - C4.b VERDE PUBBLICO ATTREZZATO
 - C4.c PER ATTREZZATURE SPORTIVE
 - C4.d PER EDIFICI E ATTREZZATURE PER LA RICETTIVITA' TURISTICA
- COMPARTO A.P.L. IN CUI L'EDIFICAZIONE PREVISTA DOVRA' ESSERE ACCORPATA IN NON PIU' DI 3 NUCLEI**
- ZONE ARTIGIANALI**
- D - ZONA ARTIGIANALE
- ZONE AGRICOLE E SILVOPASTORALI**
- E1 - AGRICOLE
 - E2 - A SALVAGUARDIA IDROGEOLOGICA, BOSCHIVA E AMBIENTALE
 - E3 - A SALVAGUARDIA PER PISTE E IMPIANTI SCISTICI
- COMPARTO DI ZONA E2 SOGGETTO A VALANGHE**
- ZONE PER ATTREZZATURE SCOLASTICHE E COLLETTIVE
 - SCUOLA PER L'INFANZIA
 - SCUOLA ELEMENTARE
 - SCUOLA MEDIA
 - ZONE A VERDE PUBBLICO E IMPIANTI SPORTIVI
 - IMPIANTI SPORTIVI
 - PARCHIEGGI
 - ZONE DI RISPETTO CIMITERIALE
 - ZONE PER IMPIANTI TECNOLOGICI
 - DEPURATORE GENERALE FOGNATURE
 - COMPARTO DI ESPANSIONE SOGGETTO OBLIGATORIAMENTE AD INTERVENTO URBANISTICO PREVENTIVO (P.Z. - P.L.C.)
 - COMPARTO DI URBANIZZAZIONE PRIMARIA CONVENZIONATA
 - ARRETRAMENTO STRADALE
 - PERCORSI PEDONALI
 - PERIMETRAZIONE CENTRO ABITATO
- EDIFICI DI PREGIO ARCHITETTONICO AMBIENTALE**
- EDIFICI COSTRUITI DAL 1977 AL 1989**

- STATO DI ATTUAZIONE DEL P.R.G.**
- DESTINAZIONI AD USO PREVALENTEMENTE RESIDENZIALE**
- A - NUCLEI DI INTERESSE STORICO-AMBIENTALE
 - B - INTERDIZIONE ESISTENTI
 - C1 - SEMINTENSIVE DI COMPLETAMENTO E/O AMPLIAMENTO
 - C2 - SEMINTENSIVE DI COMPLETAMENTO E/O AMPLIAMENTO
 - C3 - SEMINTENSIVE DI COMPLETAMENTO E/O AMPLIAMENTO
 - C4a - PER EDIFICI E ATTREZZATURE PER LA RICETTIVITA' TURISTICA
 - ZONE A VERDE PRIVATO
- PREVISIONI DI P.R.G. ATTUATE**
- COMPARTO DI URBANIZZAZIONE PRIMARIA CONVENZIONATA
- PREVISIONI DI P.R.G. NON ATTUATE**
- LOTI LIBERI DI COMPLETAMENTO A DESTINAZIONE RESIDENZIALE
 - COMPARTO DI URBANIZZAZIONE PRIMARIA CONVENZIONATA
 - COMPARTO DI ESPANSIONE SOGGETTO OBLIGATORIAMENTE AD INTERVENTO URBANISTICO PREVENTIVO (P.Z. - P.L.C.)
 - COMPARTO A.P.L. IN CUI L'EDIFICAZIONE PREVISTA DOVRA' ESSERE ACCORPATA IN NON PIU' DI 3 NUCLEI
- DESTINAZIONI AD USO PREVALENTEMENTE PRODUTTIVO**
- D - ZONA ARTIGIANALE
- PREVISIONI DI P.R.G. IN CORSO**
- S.U.A.P.
- PREVISIONI DI P.R.G. NON ATTUATE**
- COMPARTO DI ESPANSIONE SOGGETTO OBLIGATORIAMENTE AD INTERVENTO URBANISTICO PREVENTIVO (P.Z. - P.L.C.)

PERCENTUALE DI AREE EDIFICABILI RISPETTO AL TERRITORIO COMUNALE

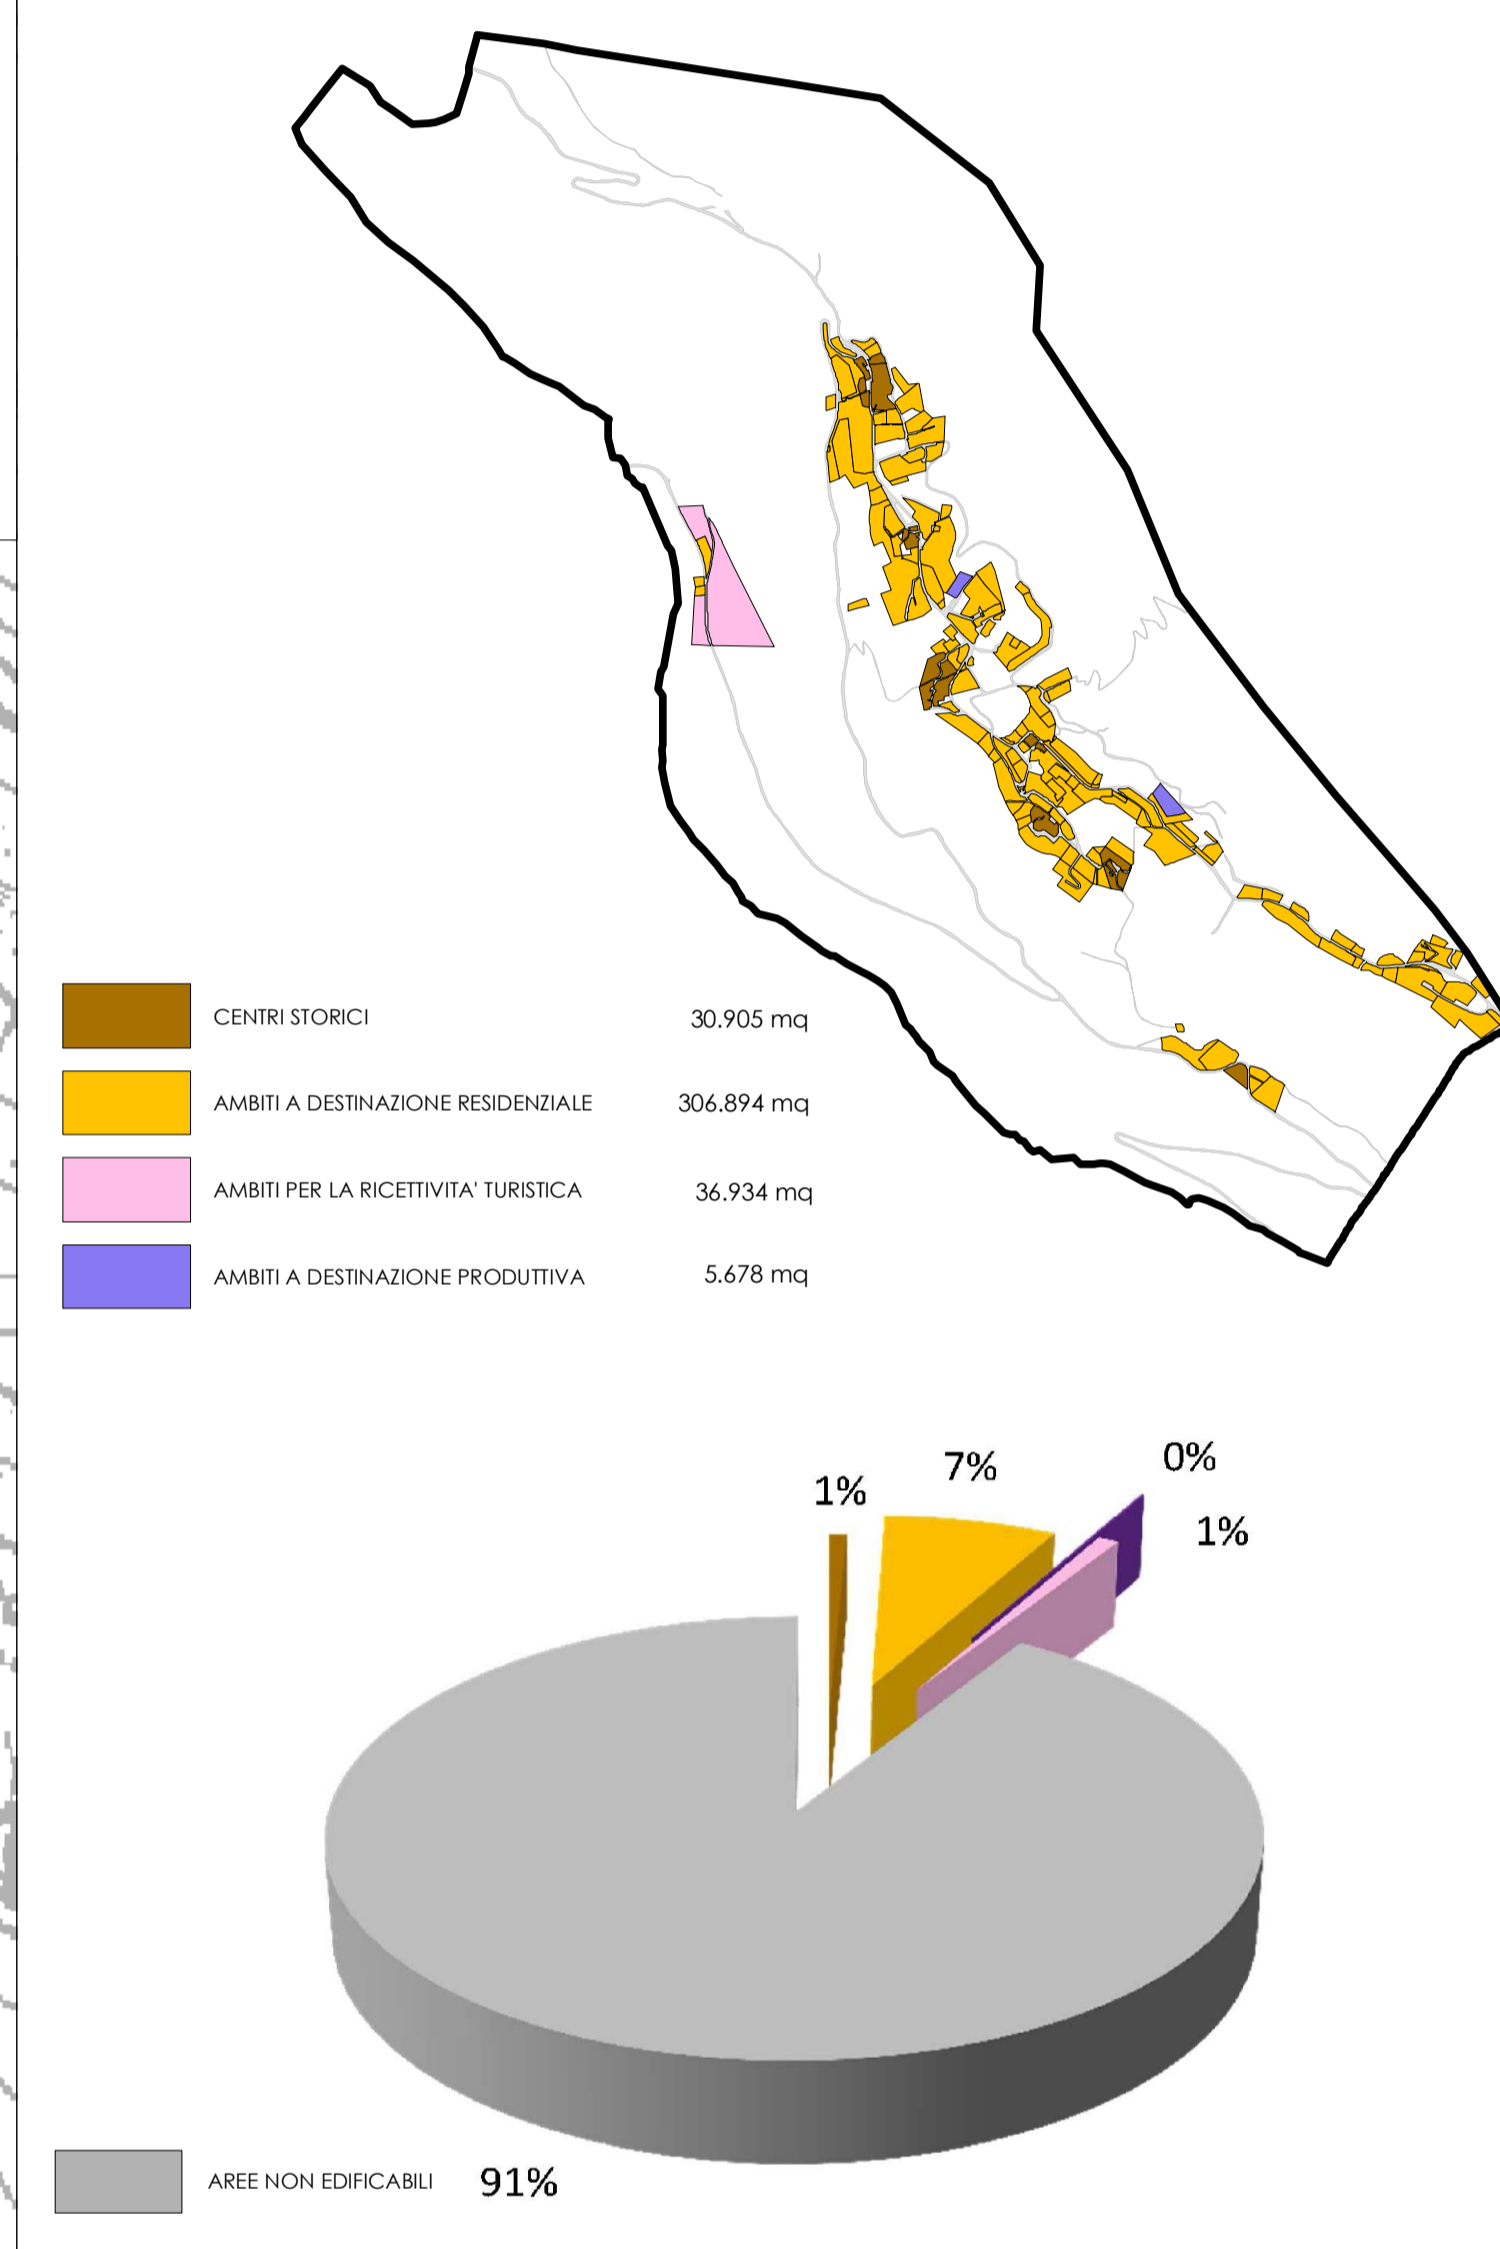

COMUNE DI COSTA VALLE IMAGNA

Piano di Governo del Territorio

Coordinamento e Progetto:
dot. ing. PIERGUIDO PIAZZINI ALBANI
dot. arch. MIRKO RONCELLI

collaboratori:
dot. ing. Alessandra Frosio
dot. Silvio Civiani
dot. Giselle De Minicis

Studio Paesistico
STUDIO DRYOS - dot. Angelo Ghielli

Studio Geologico
STUDIO ASSOCIATO EUROGEO

Gestione Informalizzata del P.G.T.
GLOBO S.r.l.

DOCUMENTO DI PIANO

Adottato con deliberazione del C.C. n. 20/2011 del 17.11.2011
 Pubblicato sul B.U.R.L. n. 51 Serie Avvisi e Concorsi del 21.12.2011
 Approvato con deliberazione del C.C. n. 8/2012 del 17.05.2012
 Pubblicato sul B.U.R.L. n. Serie Avvisi e Concorsi del

A8

STATO DI ATTUAZIONE DEL PRG VIGENTE AREE EDIFICABILI

Revisione n. 0003
 Ottobre 2012
 Scala 1:2.500

Fileato sorgente dal: VPSI COSTA VALLE IMAGNA/Territorio e urbanistico/Piano di Governo del Territorio/STATO DI ATTUAZIONE PRG VIGENTE - AREE EDIFICABILI