


- AMBITI DA ASSOGGETTARE A SPECIFICA DISCIPLINA DEL PIANO DELLE REGOLE**
- AMBITI DEL TESSUTO URBANO CONSOLIDATO - INSEDIAMENTI RESIDENZIALI**
- CS AMBITI DI VALORIZZAZIONE DEI TESSUTI STORICI (art. 34 - A8.1 P.U.R.) Prescrizione art. 34 - A8.1 P.U.R.
 - VE AMBITI A VERDE PRIVATO EDIFICATO (art. 35 - A8.1 P.U.R.) Prescrizione art. 35 - A8.1 P.U.R.
 - RI AMBITI CONSOLIDATI A DESTINAZIONE RESIDENZIALE (art. 36 - A8.1 P.U.R.) Prescrizione art. 36 - A8.1 P.U.R.
 - RL AMBITI LIBERI PER NUOVA EDIFICAZIONE RESIDENZIALE (art. 37 - A8.1 P.U.R.) Prescrizione art. 37 - A8.1 P.U.R.
 - VP VERDE PRIVATO (art. 38 - A8.1 P.U.R.) Prescrizione art. 38 - A8.1 P.U.R.
- AMBITI DI PRECISO ARCHITETTONICO AMBIENTALE (art. 39 - A8.1 P.U.R.) Prescrizione art. 39 - A8.1 P.U.R.**
- AMBITI DEL TESSUTO URBANO CONSOLIDATO - INSEDIAMENTI PRODUTTIVI**
- SIAP SPORTELLI UNICI ATTIVITÀ PRODUTTIVE IN ATTUAZIONE
- AMBITI AGRICOLI E DI TUTELA AMBIENTALE E PAESAGGISTICA**
- AA AMBITI AGRICOLI (art. 46 - A8.1 P.U.R.)
 - AB AMBITI BOSCHIVI (art. 47 - A8.1 P.U.R.)
 - AM AMBITI DI SALVAGUARDIA IDROGEOLOGICA E AMBIENTALE (art. 48 - A8.1 P.U.R.)
- AMBITO DELLA MOBILITÀ**
- VI VIABILITÀ
 - VF VERDE ATTREZZATO PER LA VIABILITÀ
 - AV ATTREZZATURE A SERVIZIO DELLA VIABILITÀ ESISTENTI
 - VP VIABILITÀ DI PROGETTO
 - RP RICORSI PEDONALI
 - RS RISERVA DI FONDO
- PRESCRIZIONI**
- FASCE DI RISPETTO CIMITERIALE
 - PERIMETRO CENTRO STORICO
 - FASCE DI RISPETTO IDRODOTTO
 - PERIMETRO SOGGETTO A RISCHIO VALANGHE
 - FASCE DI RISPETTO RETICOLO CIRCO MINORE
 - AREE SOGGETTE A RISCHIO IDROGEOLOGICO - R.D. 228/723 (tratto da P.C.P. di Bergamo)
 - LIMITI DI ARRETRAMENTO NUOVA EDIFICAZIONE - 10m (Ambiti di trasformazione A104 - A107)
- COSTRUZIONI IN AREA AGRICOLA SOGGETTE A SPECIFICA NORMATIVA**
- Fabbricati Principali (N. 1) - N. SCHEDA da 1 a 36 - A8.3 P.U.R.
 - Fabbricati Minori (N. 2) - N. SCHEDA da 37 a 54 - A8.3 P.U.R.
- AMBITI SOGGETTI ALLA DISCIPLINA DEL PIANO DEI SERVIZI**
- ATTREZZATURE COLLETTIVE
 - ATTREZZATURE SCOLARICHE
 - ATTREZZATURE RELIGIOSE
 - IMPIANTI SPORTIVI
 - VERDE PUBBLICO
 - PARCHI PUBBLICI E/O DI USO PUBBLICO
 - ATTREZZATURE CIMITERIALI
 - PIATTAFORMA ECOLOGICA
- Attrezzature pubbliche ex/vo di uso pubblico esistenti**
- ATTREZZATURE COLLETTIVE
 - ATTREZZATURE SCOLARICHE
 - VERDE PUBBLICO
 - PARCHI PUBBLICI E/O DI USO PUBBLICO
- Attrezzature pubbliche ex/vo di uso pubblico di progetto**
- ATTREZZATURE COLLETTIVE
 - ATTREZZATURE SCOLARICHE
 - VERDE PUBBLICO
 - PARCHI PUBBLICI E/O DI USO PUBBLICO
- AMBITI SOGGETTI ALLA DISCIPLINA DEL DOCUMENTO DI PIANO**
- AI - AMBITO DI TRASFORMAZIONE A DESTINAZIONE RESIDENZIALE di derivazione PRG e di nuova previsione
 - A1 - AMBITO DI TRASFORMAZIONE A DESTINAZIONE METÀ (Fabbricati Ricettivi) di derivazione PRG
 - AP - AMBITO DI TRASFORMAZIONE A DESTINAZIONE PRODUTTIVA di nuova previsione
 - RP - RESERVA PROPRIETÀ

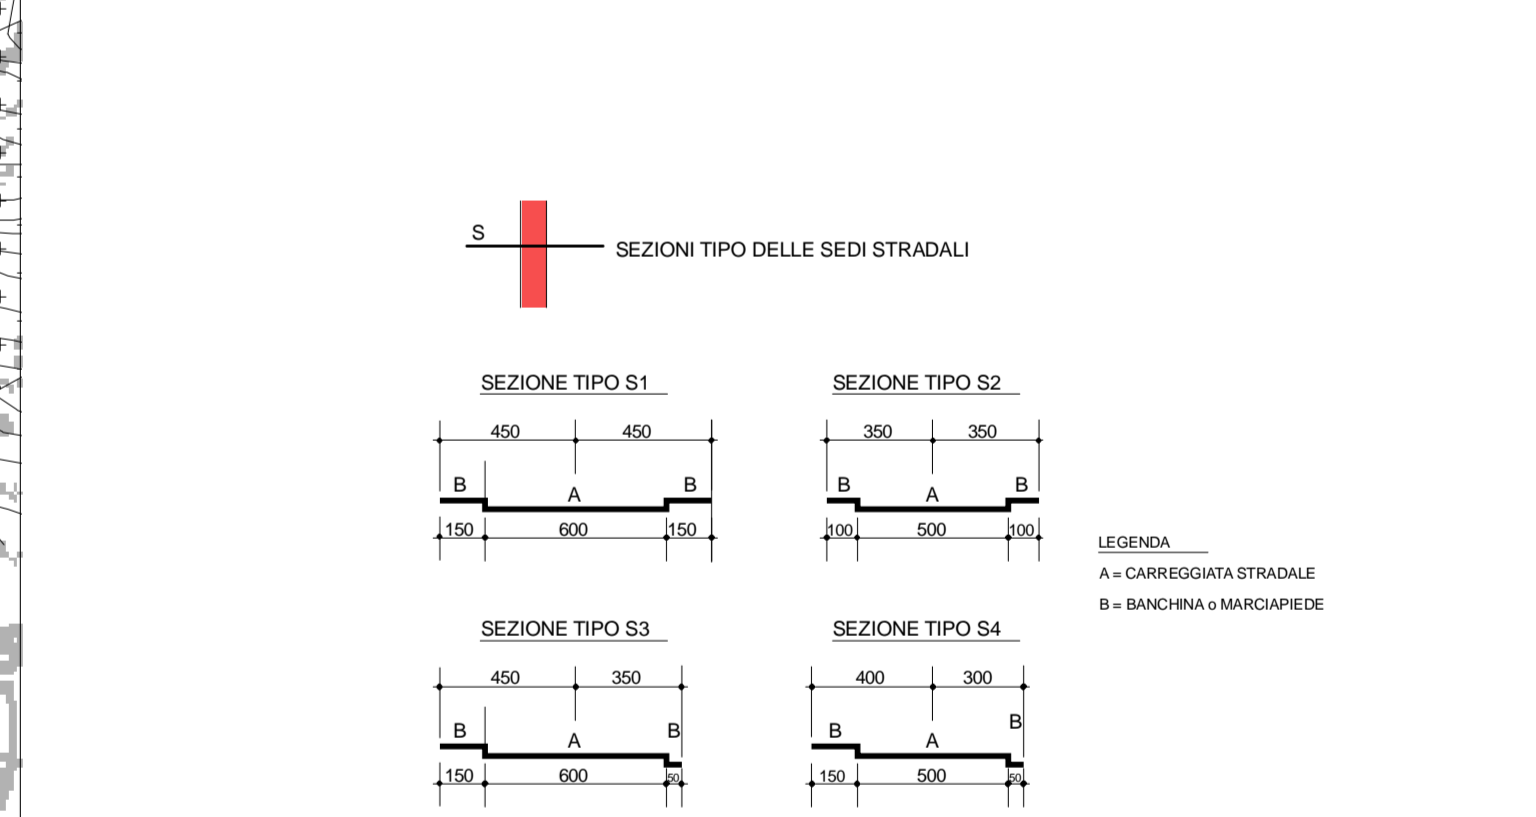

COMUNE DI COSTA VALLE IMAGNA

Piano di Governo del Territorio

Coordinatione e Progetto
 dott. ing. PIERLUIGI PIAZZINI/ALBANI
 dott. arch. MIRKO RONCELLI

collaboratori
 dott. ing. Alessandra Froso
 dott. Silvia Cividini
 Studio Pavesetto
 STUDIO DRYOS - dott. Angelo Ghirelli
 Studio Geologico
 STUDIO ASSOCIATO EMBOGEO
 Gestione informatizzata del P.G.T.
 GLOBO S.r.l.

PIANO DELLE REGOLE

C1s

Approvato con deliberazione del C.C. n. 8/2012 del 13.05.2012
 Pubblicato sul B.U.R.L. n. Serie Avvisi e Concorsi del

AMBITI DA ASSOGGETTARE A SPECIFICA DISCIPLINA

Revisione n. data **Ottobre 2012** scala **1:2.000**

Prodotto e distribuito da: VOCI COSTA VALLE IMAGNA/Valdenne e Urbemobilità/Piano di Governo del Territorio/AMBITI DA ASSOGGETTARE A SPECIFICA DISCIPLINA