



LEGGENDA

IMPIANTO DI	VALLE MAGNA	(PR) BG
COMUNE DI	COSTA MAGNA	(PR) BG
CODICE IMPIANTO	06	
ALIMENTAZIONE	SINGOLA <input checked="" type="checkbox"/> FLUSSIMA <input type="checkbox"/>	
CABINA REMI	<input checked="" type="checkbox"/> CODICE REMI: 34434701	SECONDA: STROZZA VIA VENETO
CORRETTORE DI VOLUMI	SI <input checked="" type="checkbox"/> NO <input type="checkbox"/>	MATRICOLA: 2002
GRUPPO DI RIDUZIONE	<input checked="" type="checkbox"/> R	
RETE MEDIA PRESSIONE		MP
RETE BASSA PRESSIONE		BP
RETE BASSA E MEDIA PRESSIONE		BP + MP
CONDOTTA IN ACCIAIO	TRATTO COLORE: ROSSO	
CONDOTTA IN POLIETILENE	TRATTO COLORE: BLU	
PRESIONE SNAM	BAR 12	
PRESIONE MEDIA	MP	ESTATE: BAR 1 INVERNO: BAR 1
PRESIONE BASSA	BP	Mbar 30
VALVOLA DI CHIUSURA		
CENTRALINA PROTEZIONE CATTODICA		SECONDA: S. OMBONO Via V. VENETO 7/23
SISTEMA ODORIZZANTE	LAMBIAMENTO <input checked="" type="checkbox"/> INIEZIONE <input type="checkbox"/>	
TIPO ODORIZZANTE	TBM <input checked="" type="checkbox"/> TWT <input type="checkbox"/>	
GIUNTO ELETTRICO		
DIAMETRO NOMINALE	DN 50 ... 200	
CODICE GRUPPO RIDUZIONE	R-100	
UBICAZIONE CONDOTTE		0.30 ... DISTANZE PUNTI FIDUCIARI

INFORMAZIONI IMPIANTO

UTENTI SERVITI AL 31-12-2001	N° 319
GRUPPI RIDUZIONE DI LINEA	N° 02
RETE IN ENTRATA DAL COMUNE DI	RONCOLA
RETE IN USCITA PER COMUNE DI	-
SVALUPPO RETE MP AL 31-12-2001	ML 3.176
SVALUPPO RETE BP AL 31-12-2001	ML 5.076
DERIVAZIONI UTENZA AL 30-06-2001	N° 150

SCHEMA IMPIANTO Valle Imagna

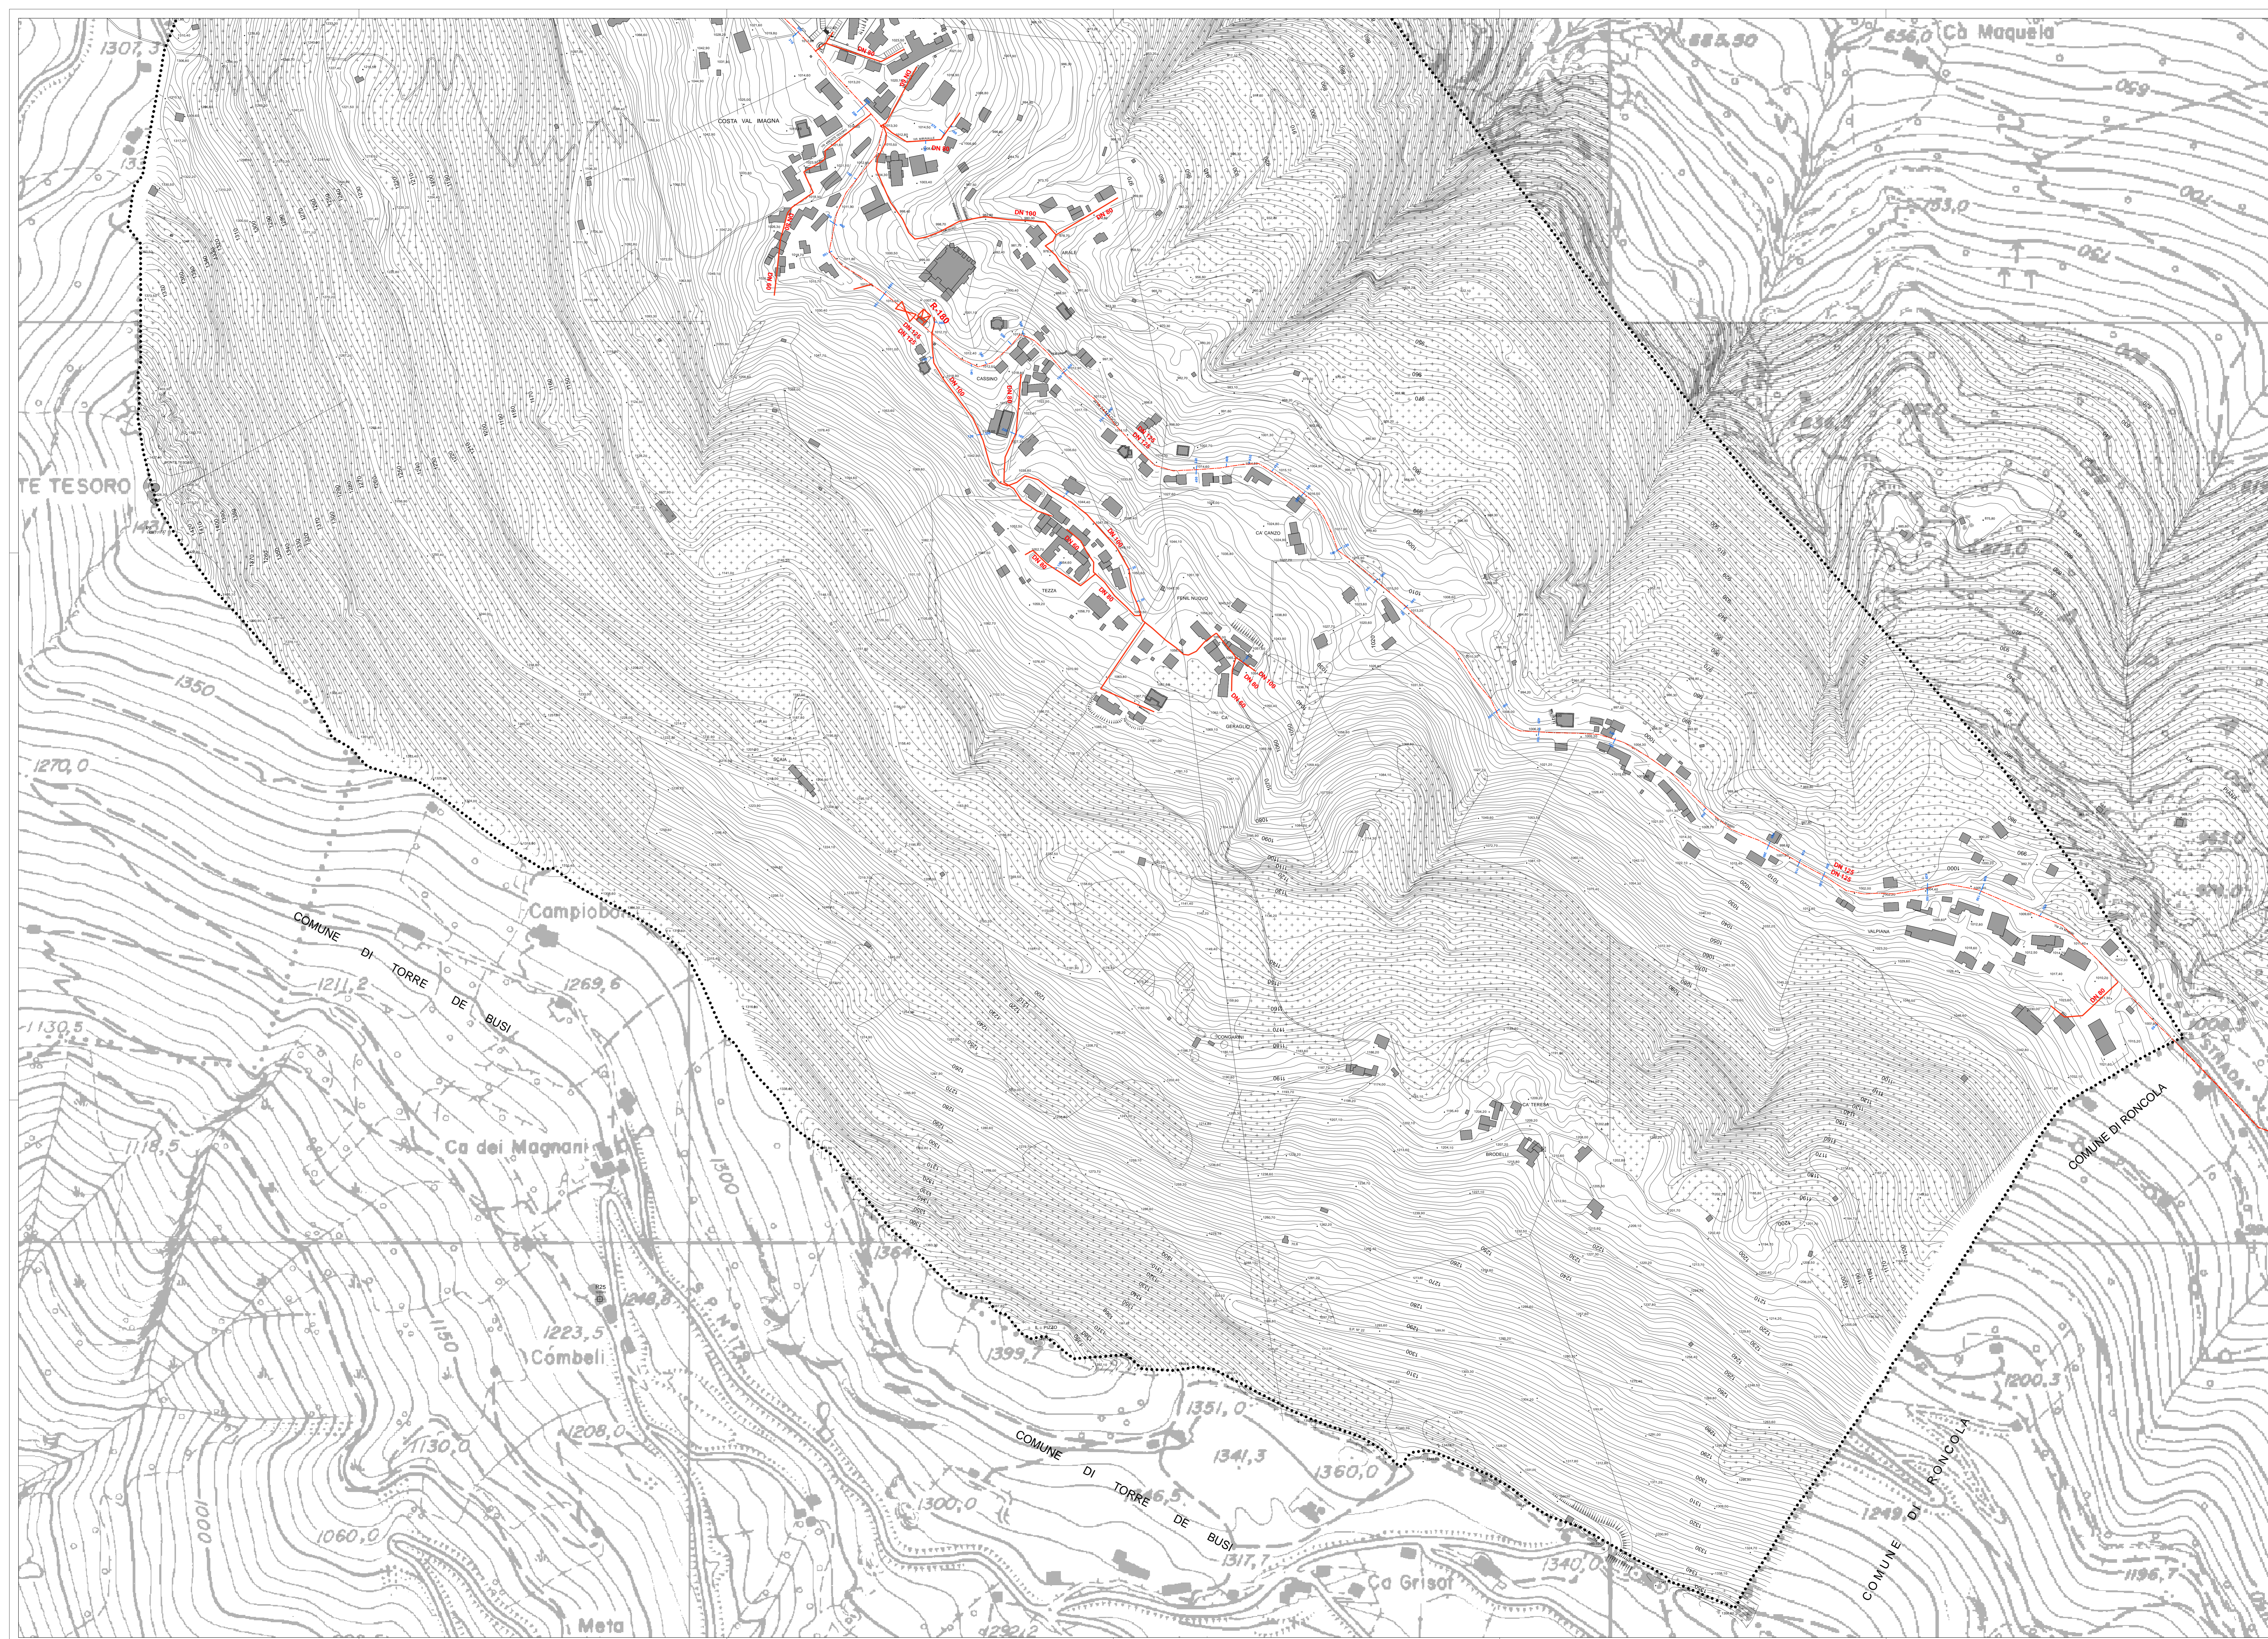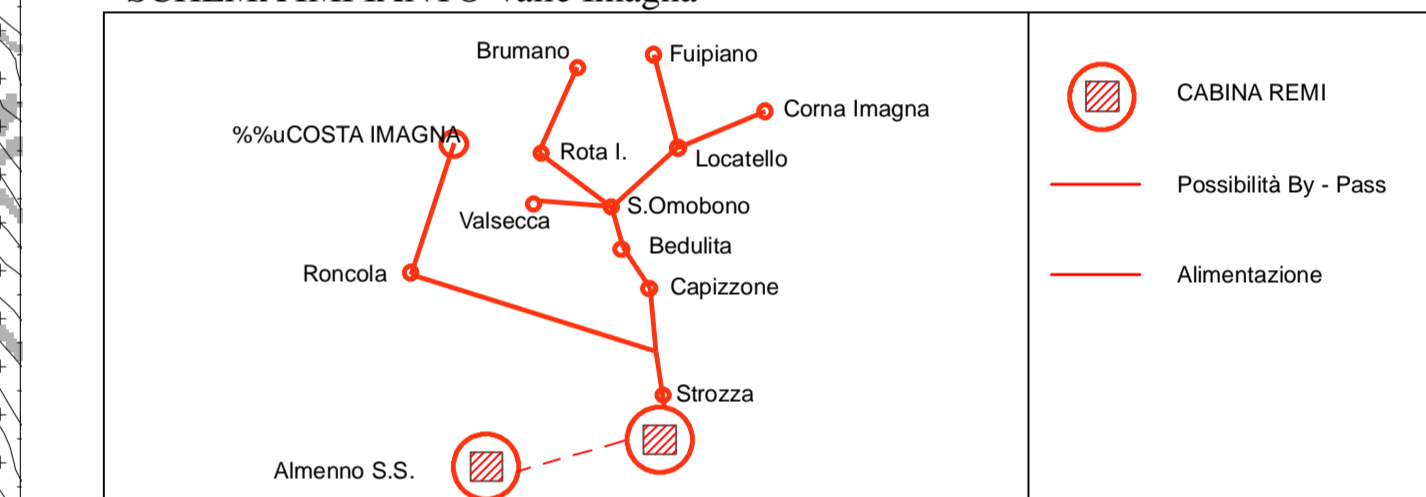

COMUNE DI COSTA VALLE IMAGNA

Piano di Governo del Territorio

Coordinamento e Progetto:
 dott. ing. PIERGIULIO PIAZZINI ALBANI
 collaboratori:
 dott. ing. Alessandra Fosio
 dott. Silvia Cividini
 dott. Gabriele De Micheli
 Studio Progettico:
 STUDIO DRYOS - dott. Angelo Ghirelli
 Studio Geologico:
 STUDIO ASSOCIATO EUROGEO
 Gestione Informatizzata del P.G.T.
 GLOBIO S.r.l.

DOCUMENTO DI PIANO

A5s

IMPIANTI A RETE: GAS - METANO